



Fonera

- EXISTENT**
- POU DE REGISTRE
 - ▨ EMBORNAL
 - ▬ EMBORNAL D'AIGUA DE PLUJA
 - ▬ SENTIT DE CIRCULACIÓ
 - ▬ CANALS D'ANXA DE PLUJA
 - ▬ CONDUCCIÓ DE FORMIGÓ
 - ▬ CÈL·LUL DEL MÓDUL D'INTERCEPTA
 - ▬ MUR DEL MÓDUL D'INTERCEPTA
 - ▬ COL·LECTOR INTERCEPTOR EN PROJECTE (C.I.S.)
 - ▬ XARXA EN PROJECTE
 - ▨ REGUAS PER PONS MORTS
- PROPOSTA**
- ▬ COL·LECTOR GENERAL PER LA RIERA Ø60
 - XARXA SANEJAMENT Ø40
 - POU DE REGISTRE
 - CONEIXIÓ A LA XARXA MANCOMUNADA
 - ▨ ÀREA A CONECTAR AMB EL COL·LECTOR (EN PROJ.)
 - ▨ CONSORCI DE INFRAESTRUCTURA SANITARIA

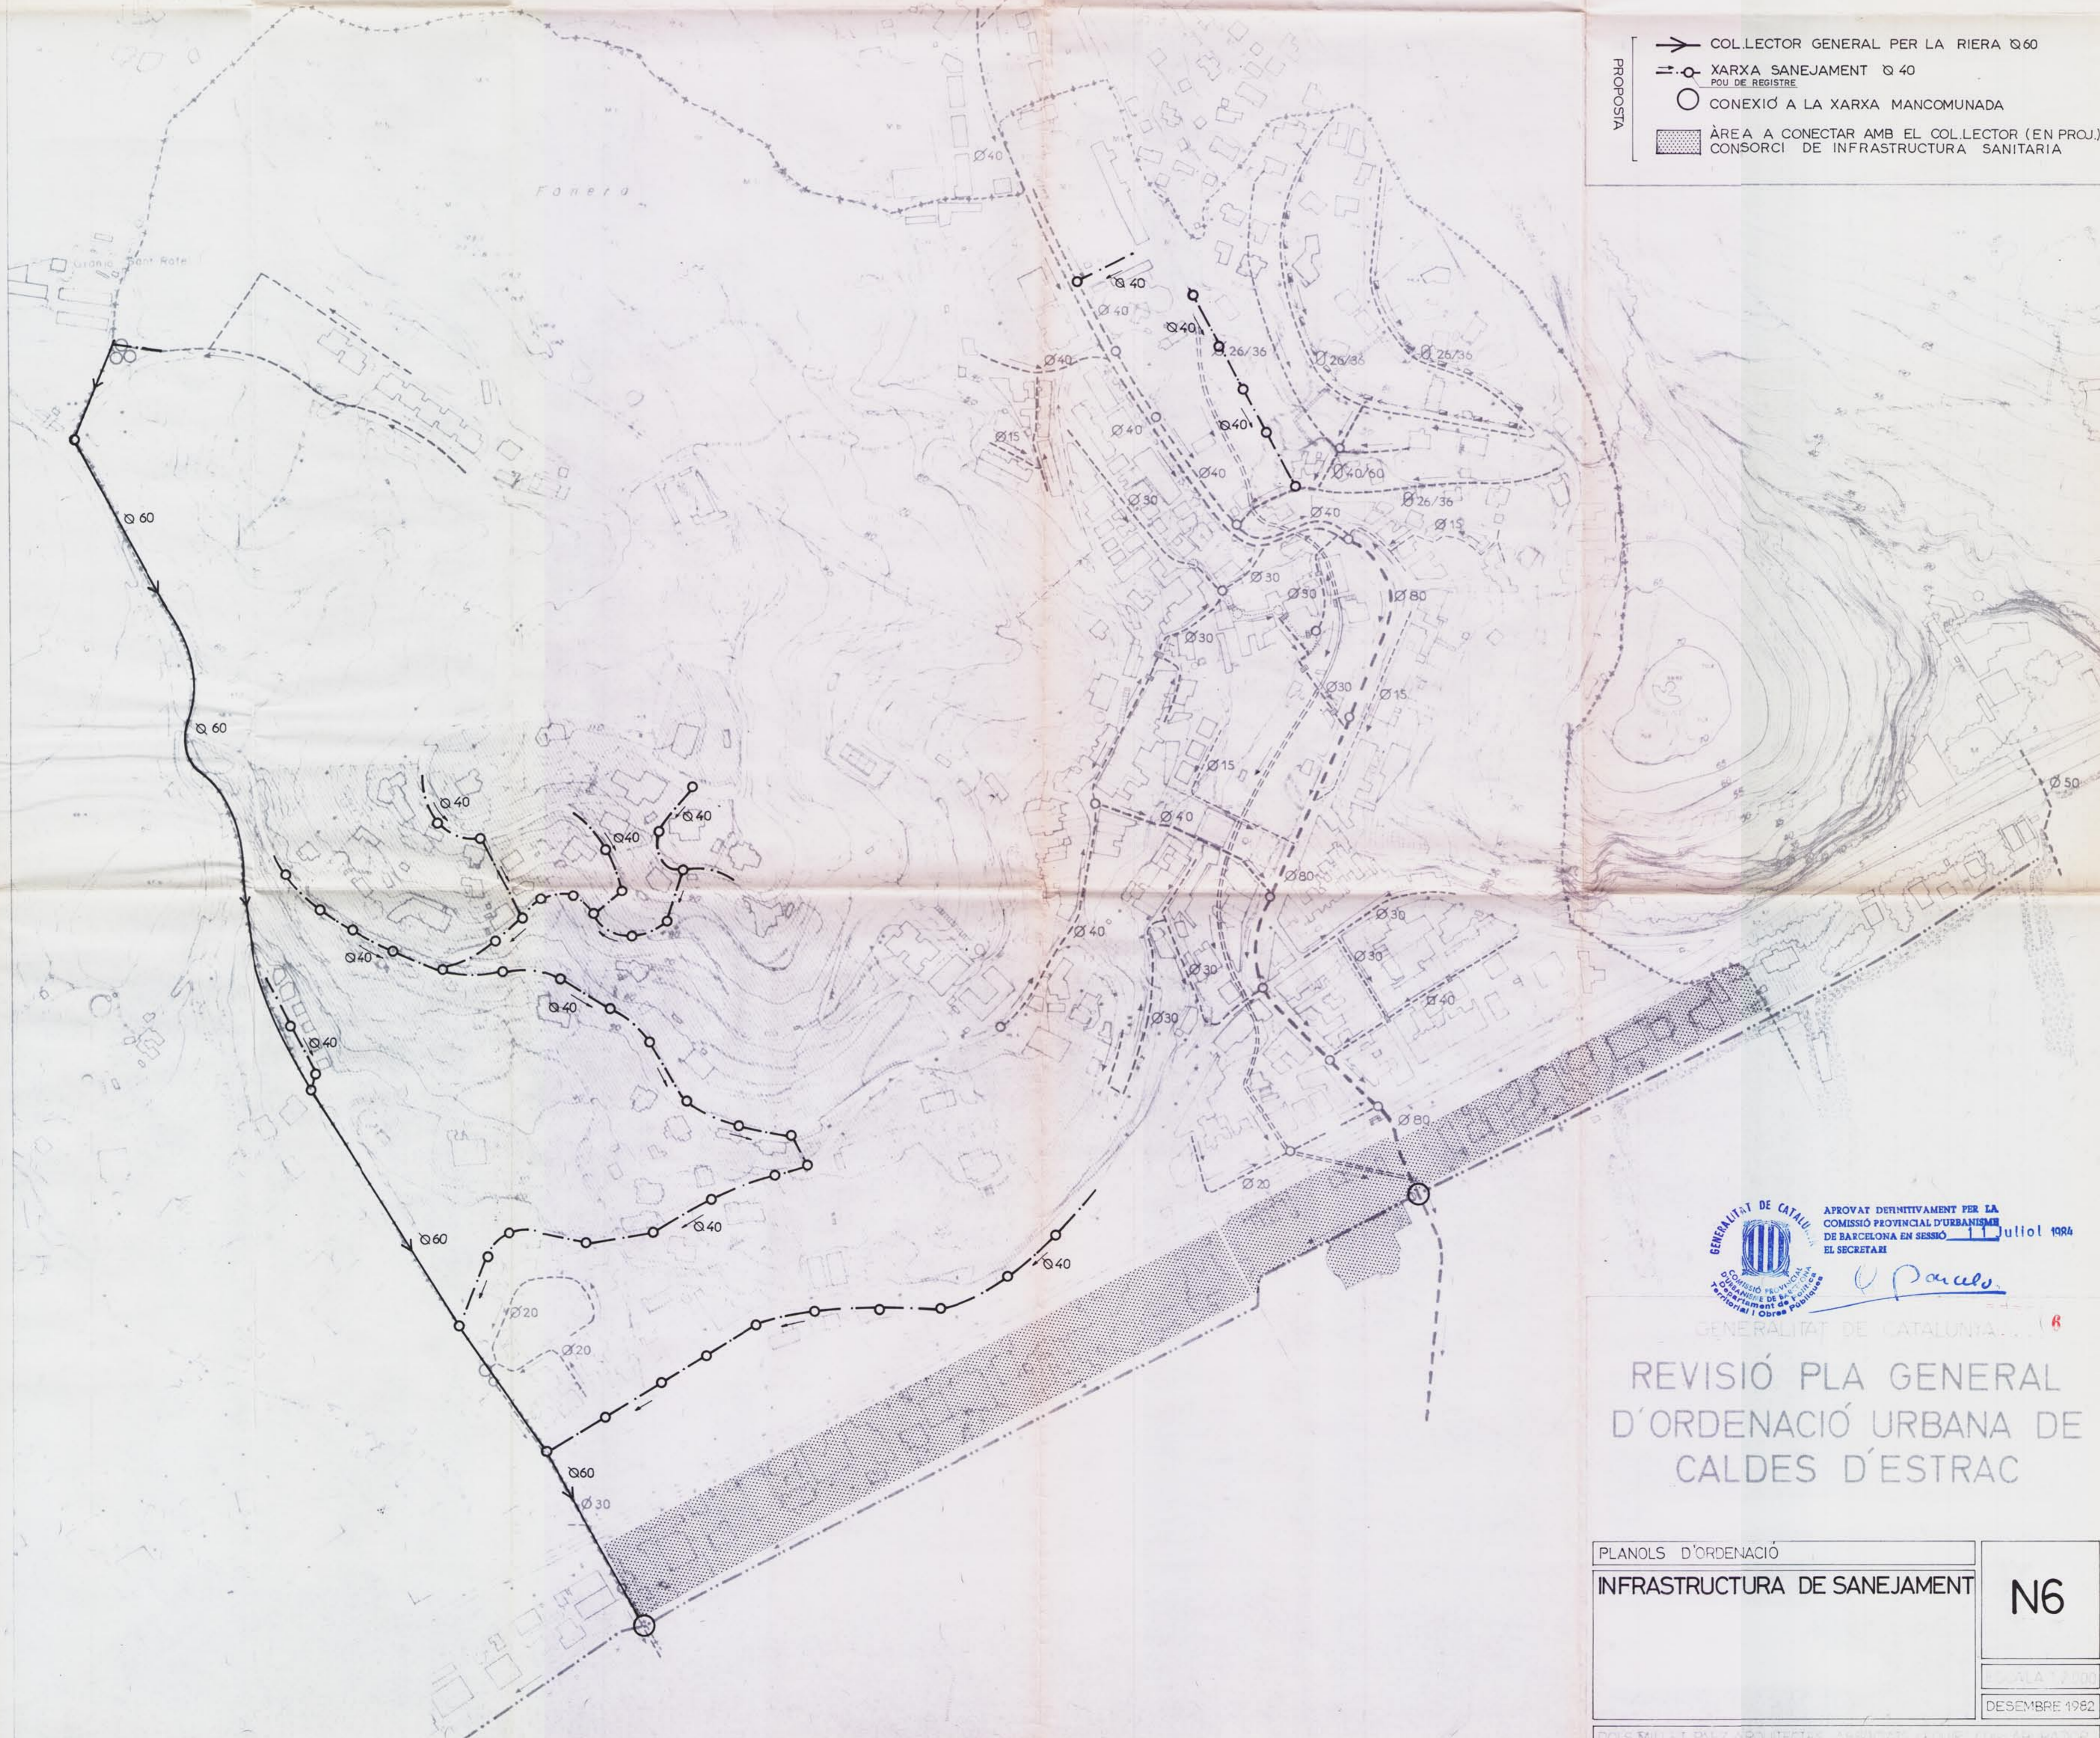


 APROVAT DEFINITIVAMENT PER LA COMISSIÓ PROVINCIAL D'URBANISME DE BARCELONA EN SESSIÓ 11 Juliol 1984
 EL SECRETARI *V. Parals*

GENERALITAT DE CATALUNYA

REVISIÓ PLA GENERAL D'ORDENACIÓ URBANA DE CALDES D'ESTRAC

PLANOLS D'ORDENACIÓ	N6
INFRAESTRUCTURA DE SANEJAMENT	
ESCALA 1:2000	
DESEMBRE 1982	
DOLS MILLET I PABZ ARQUITECTES ASSOCIATS EQUIP. COL·LAB. MADR	